



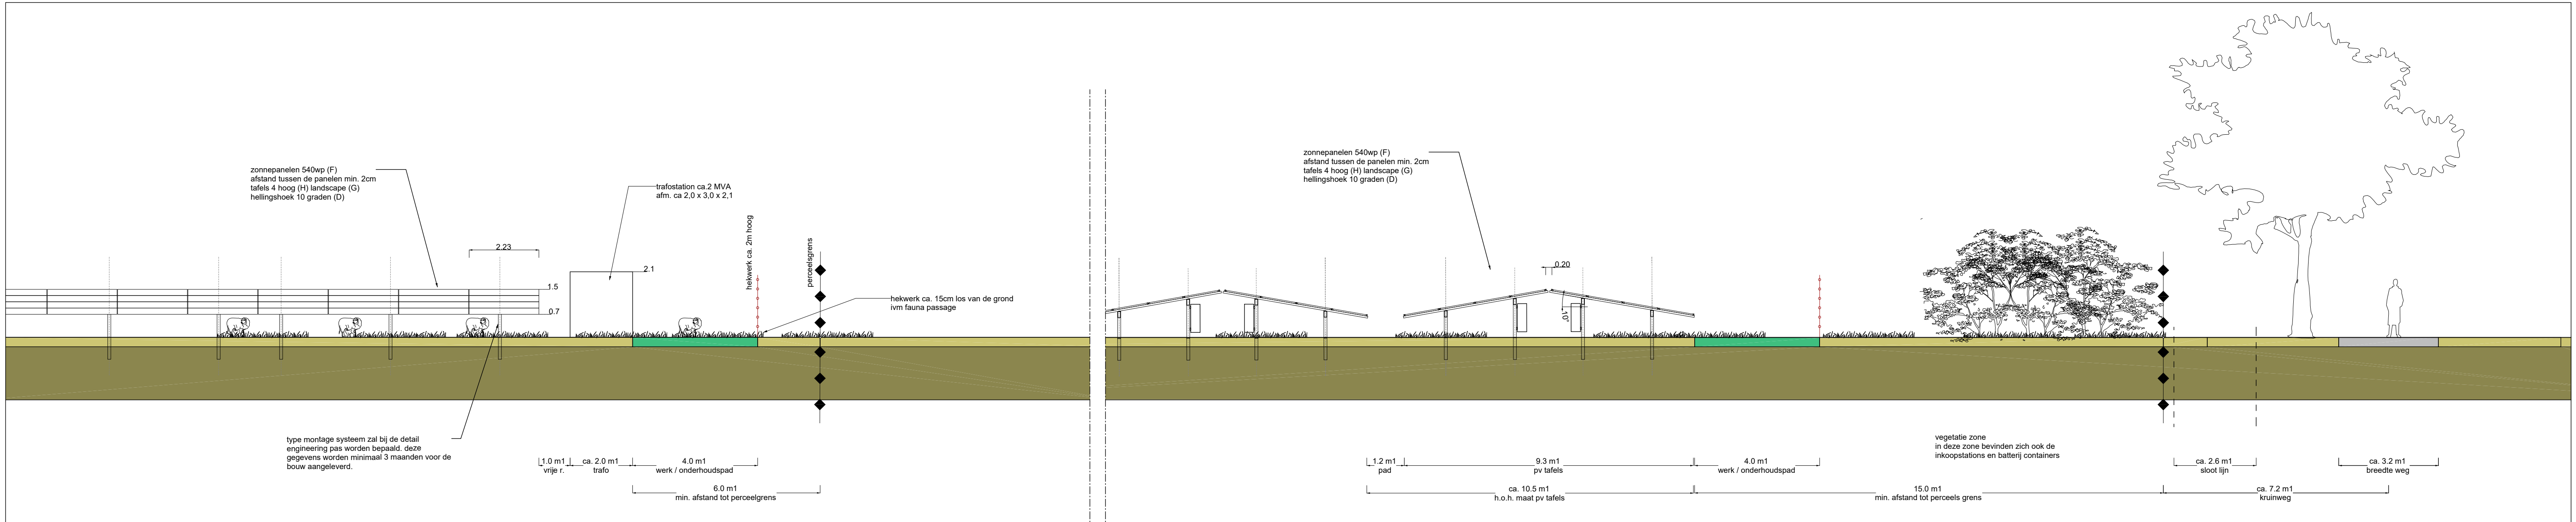


Doorsnede A-A'


Doorsnede B-B'

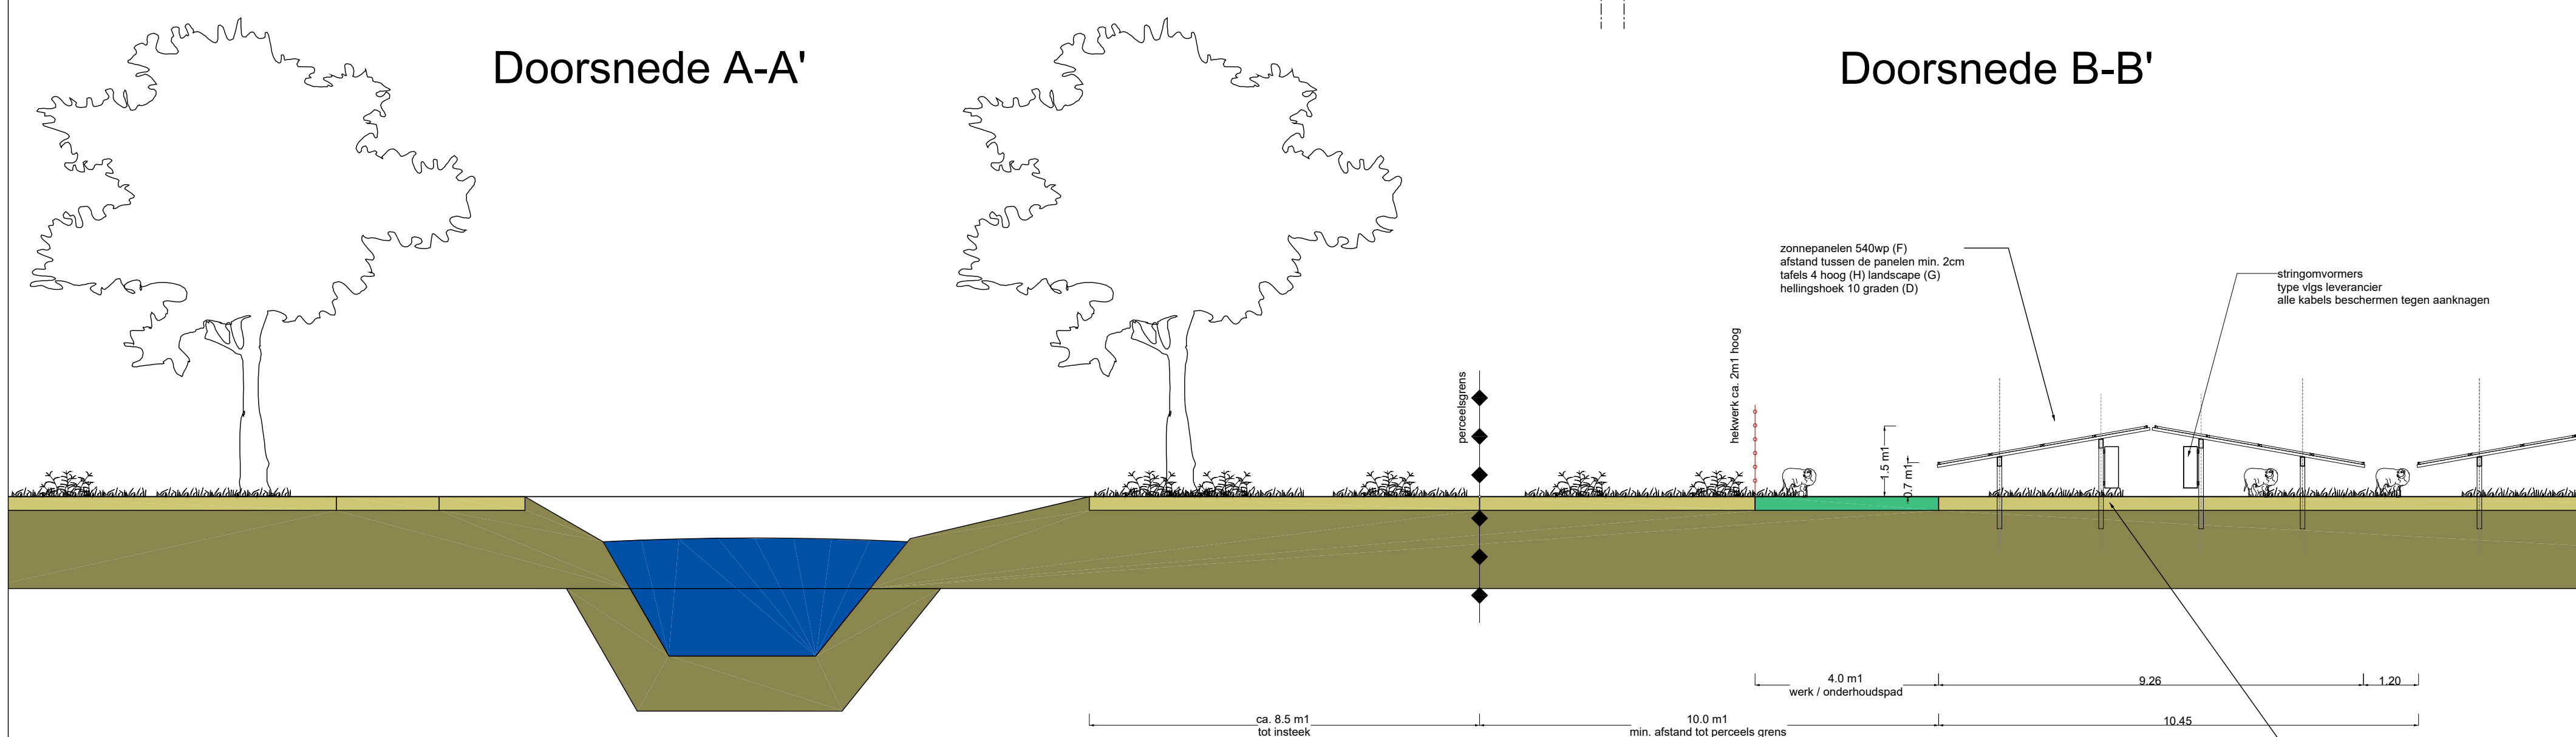

Doorsnede C-C'

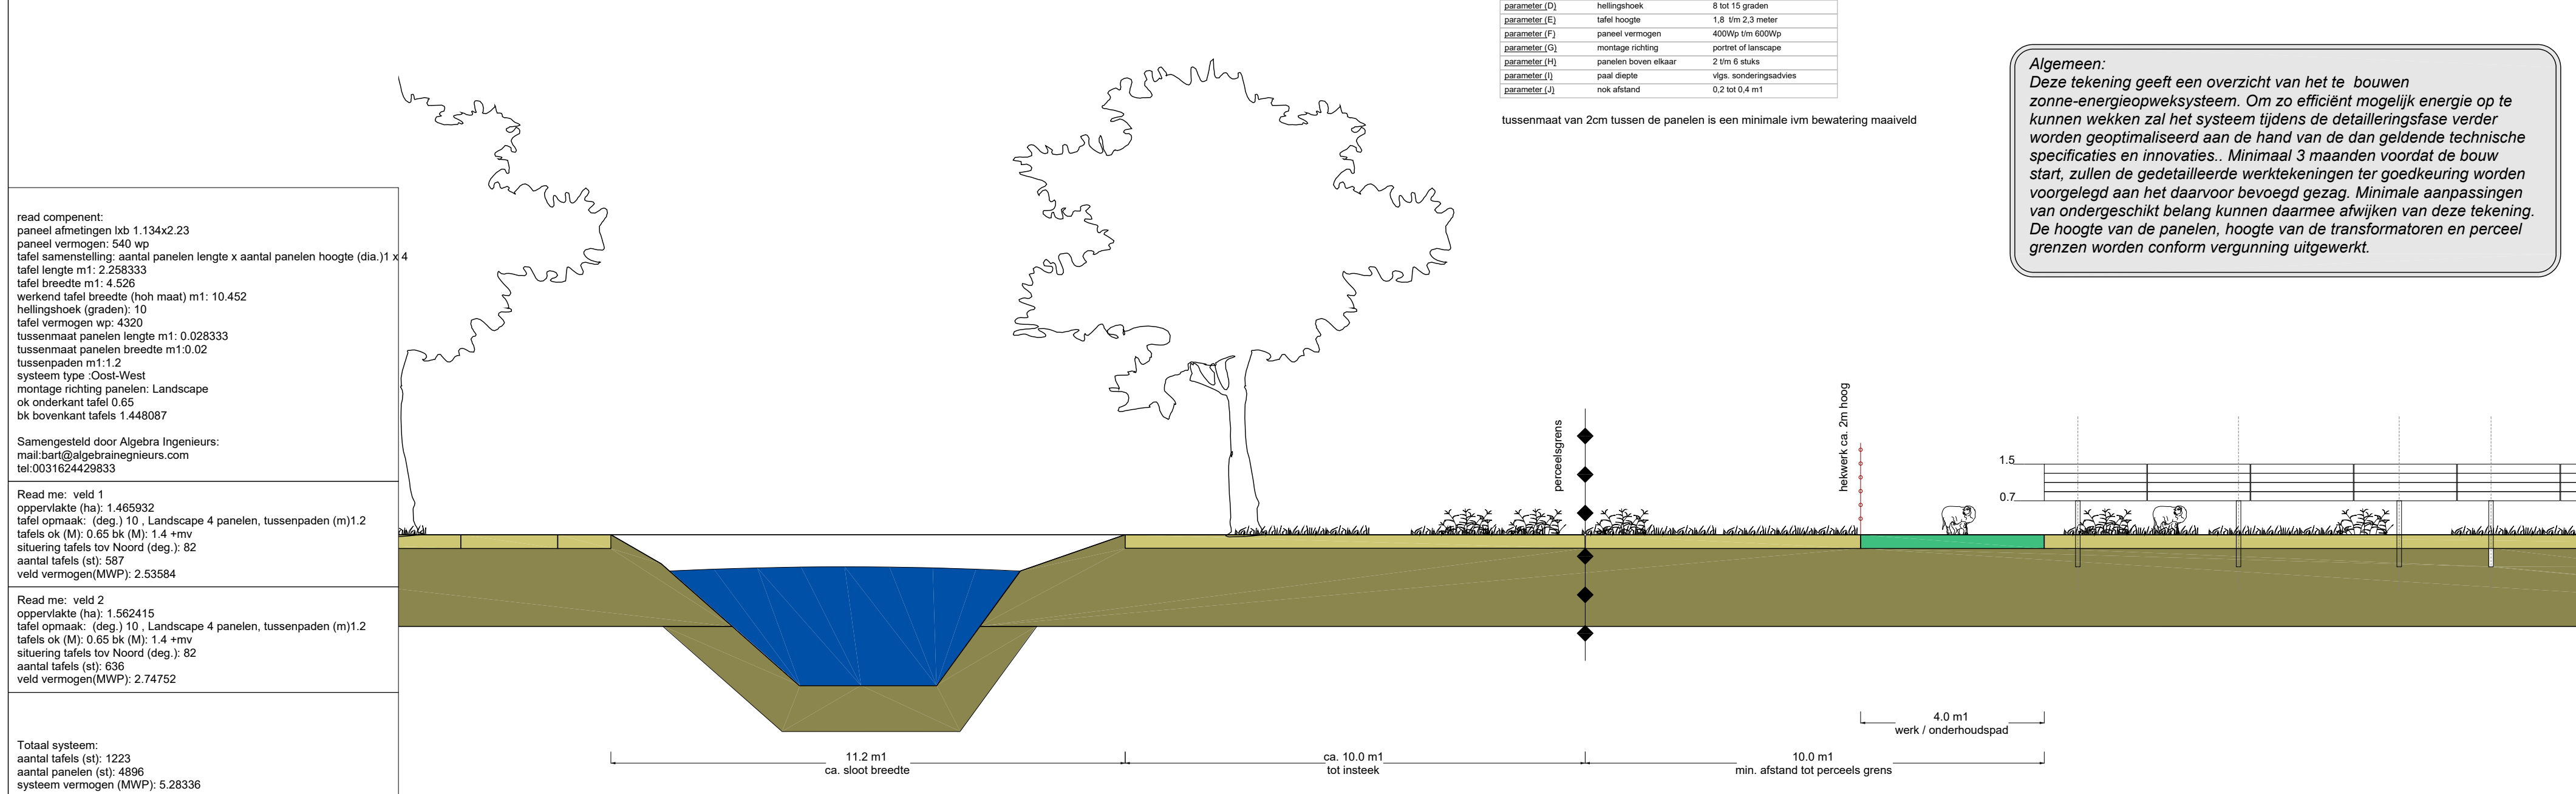

Doorsnede D-D'

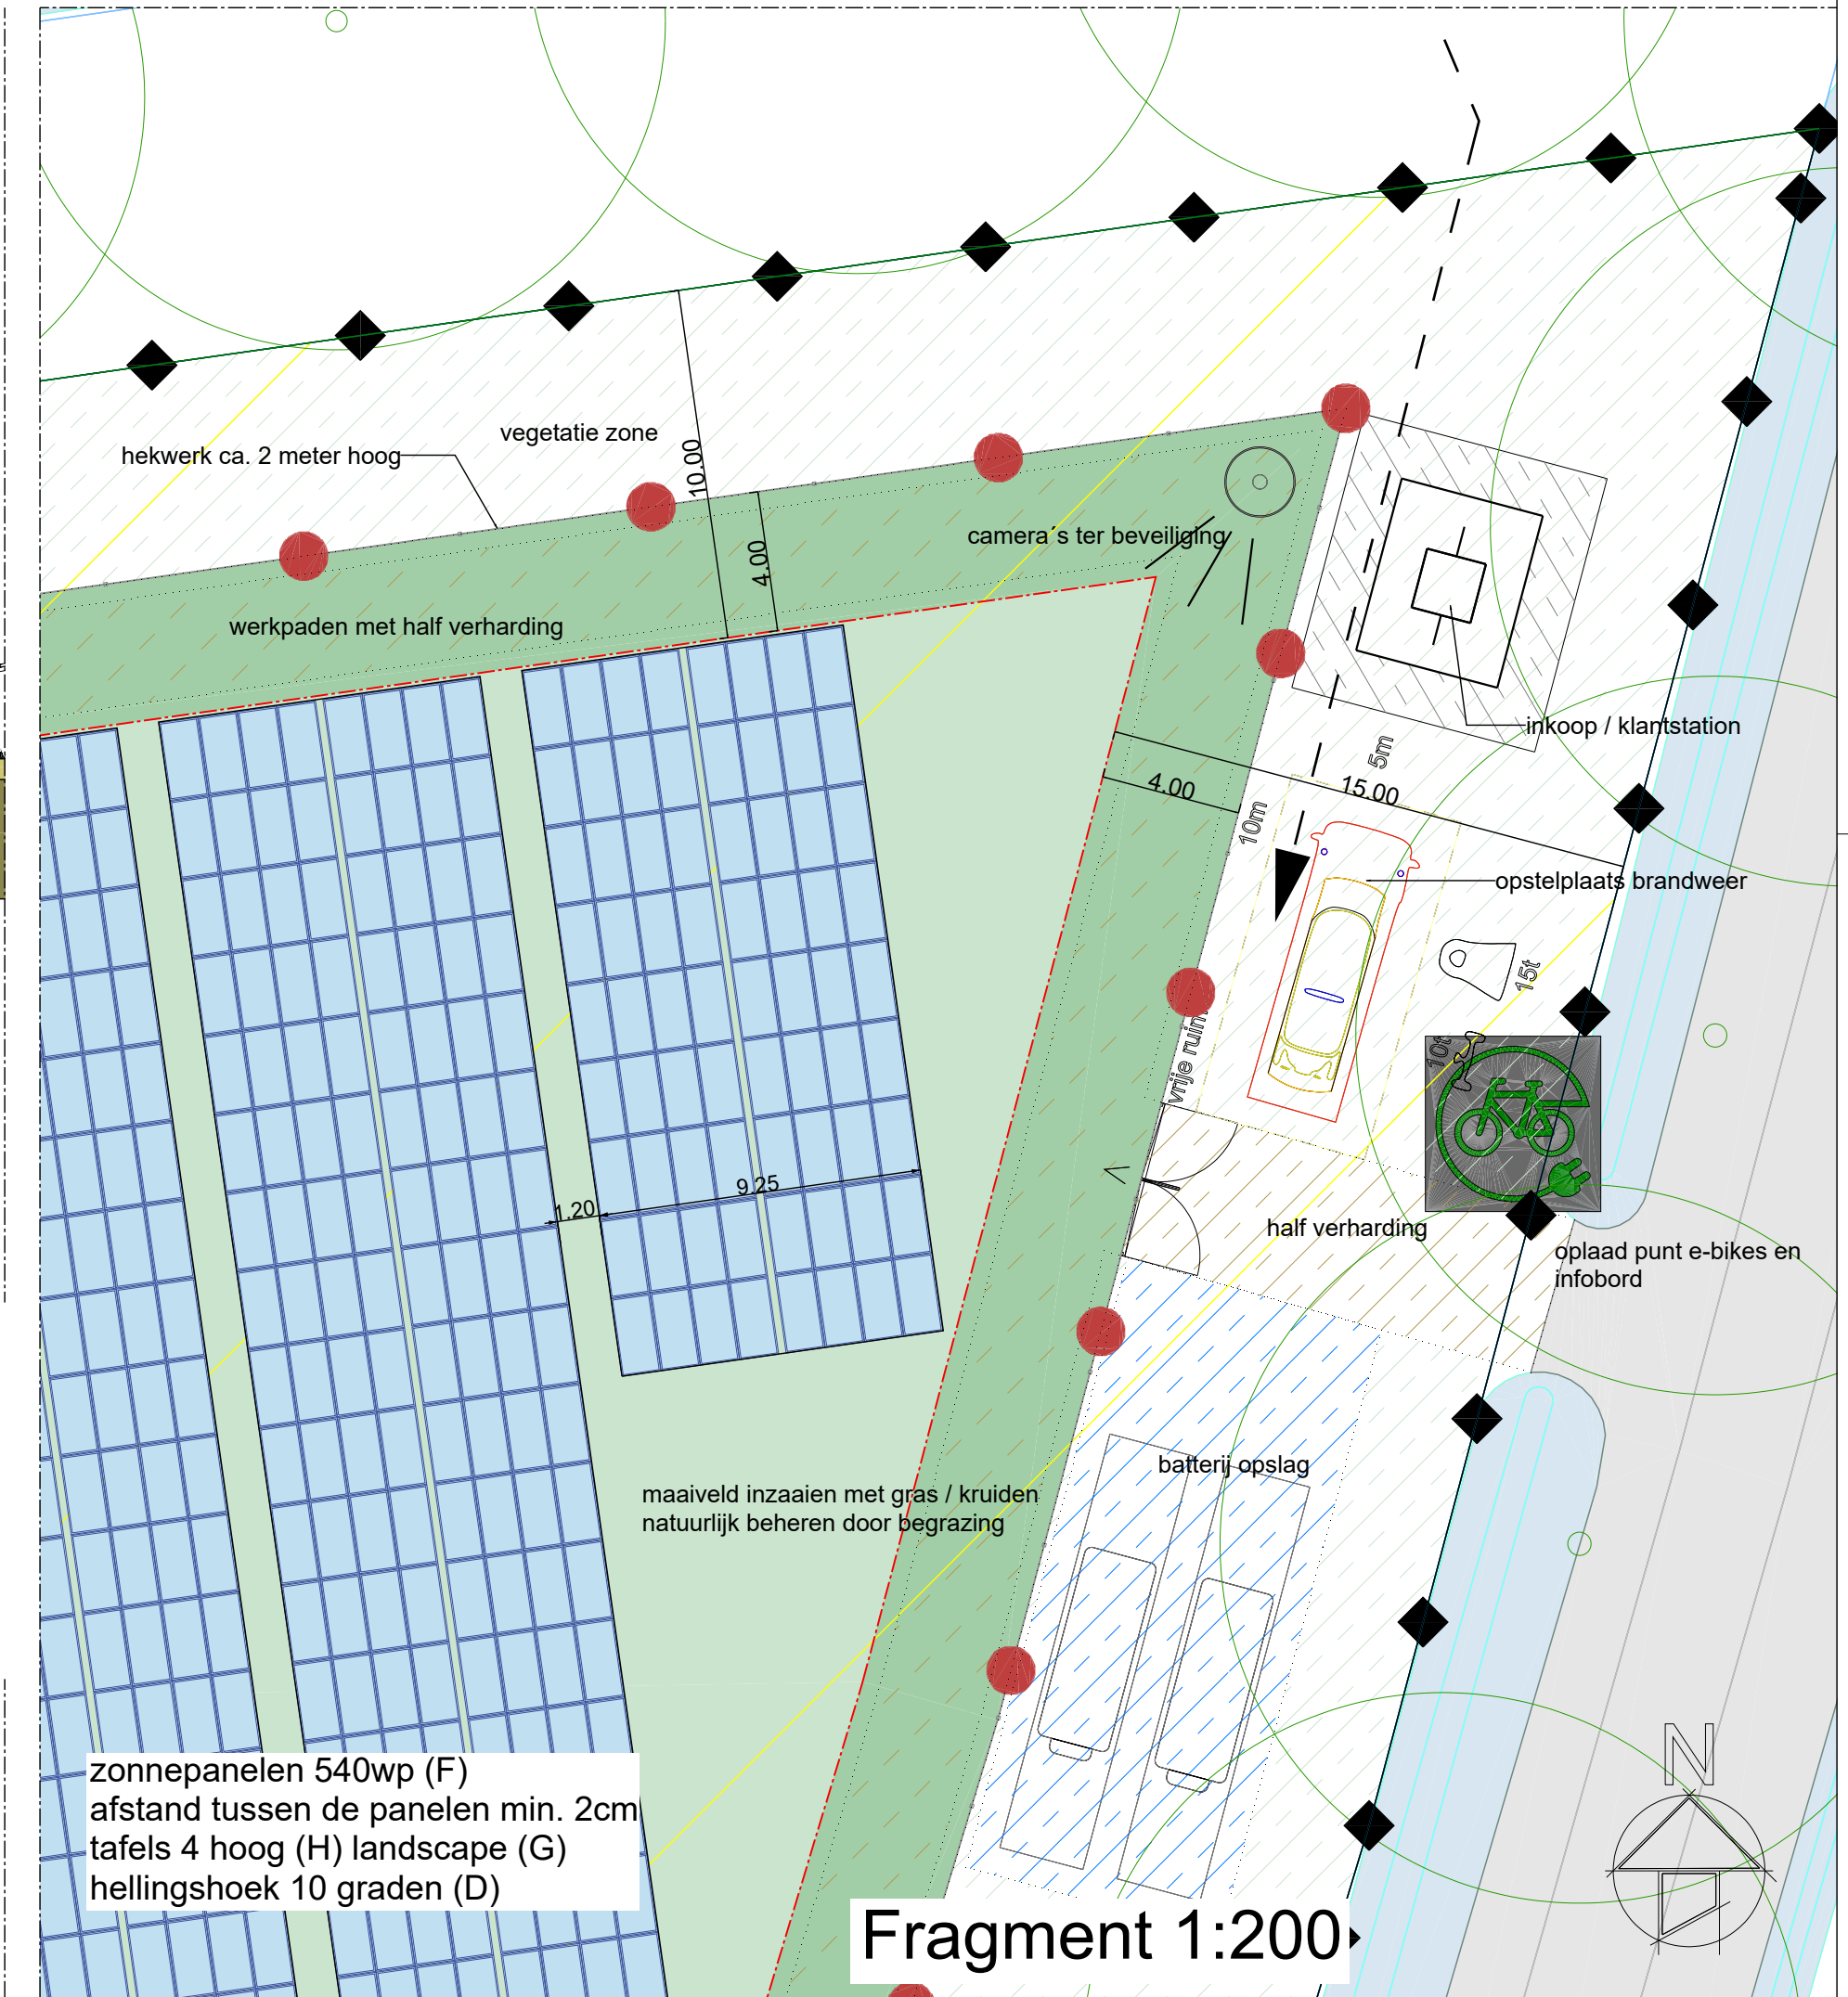

Fragment 1:200

| variabele parameters |                      |                               |
|----------------------|----------------------|-------------------------------|
| parameter (A)        | tafel breedte        | 6 tot 10 meter                |
| parameter (B)        | tussenpaden          | 1.5 tot 1.4 meter             |
| parameter (C)        | h.o.h. maat tafels   | afhank. per A - B - D - G - J |
| parameter (D)        | hellingshoek         | 8 tot 15 graden               |
| parameter (E)        | tafel hoogte         | 1.8 tot 2.3 meter             |
| parameter (F)        | paneel vermogen      | 400Wp t/m 600Wp               |
| parameter (G)        | montage richting     | oost of west                  |
| parameter (H)        | panelen boven elkaar | 2 tot 6 stuks                 |
| parameter (I)        | paal diepte          | vlg. sonderingsadvies         |
| parameter (J)        | nok afstand          | 0.2 tot 0.4 m                 |

tussenmaat van 20m tussen de panelen is een minimale ivm bebouwing maaiveld

**Algemeen:**  
Deze tekening geeft een overzicht van het te bouwen zonne-energieopweksysteem. Om zo efficiënt mogelijk energie op te kunnen wekken zal het systeem tijdens de detailleringfase verder worden geoptimaliseerd aan de hand van de dan geldende technische specificaties en innovaties. Minimaal 3 maanden voordat de bouw start, zullen de gedetailleerde werktekeningen ter goedkeuring worden voorgelegd aan het daarvoor bevoegd gezag. Minimale aanpassingen van ondergeschikt belang kunnen daarmee afwijken van deze tekening. De hoogte van de panelen, hoogte van de transformatoren en perceel grenzen worden conform vergunning uitgewerkt.

#### Zoning list

| ID | Zone                       | Area (m2) |
|----|----------------------------|-----------|
| 1  | Project oppervlakte        | 38379.23  |
| 2  | batterij opslag            | 269.62    |
| 3  | landschappelijke inpassing | 4313.03   |
| 4  | Half verharding            | 1354.76   |
| 5  | Werkpaden                  | 3001.58   |
| 6  | Pv veld 1                  | 14659.31  |
|    | Pv veld 2                  | 15624.15  |

#### Urban furniture list

| ID | Description            | Amount |
|----|------------------------|--------|
| 1  | Batterij opslag 40ft   | 4      |
| 2  | Camera                 | 5      |
| 3  | Fietslaadpunt          | 1      |
| 4  | Inkoopstation-v2       | 2      |
| 7  | opstelplaats brandweer | 1      |
| 5  | Toegangspoort 4.5M     | 2      |
| 6  | Trafo 2,0 / 2,5 MVA    | 2      |

GEEN MATEN VAN DE TEKENING METEN.  
ALLE MATEN IN HET WERK CONTROLEREN  
EN NAMETEN.

**bind**  
m.b.v. omringing algemene

Bind  
info@bindddd.nl  
www.bindddd.nl  
085 130 46 34  
Versting Enschede  
Wethouder Beversstraat 185  
7543 BK, Enschede

20  
05  
2020

gew. 14-12-2020  
gew.  
gew.

20  
065

Zonneveld Mill

1:500  
1:  
A1  
A1:00 x 594.00

Ontwerp indeling  
Variant 01

definitief  
1/6/2021

ALGEBRA INGENIEURS  
Algebra Ingenieurs  
bart@algebraingenieurs.com  
www.algebraingenieurs.com  
+31 624429833

D.2  
definitief